




afwerking voorzijde

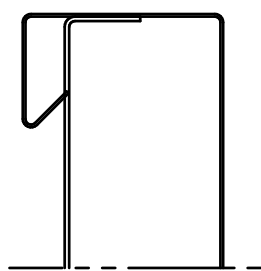

trim
(standaard)

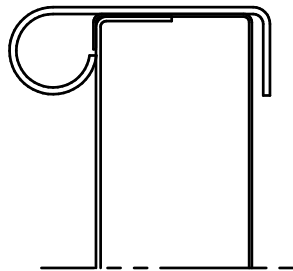


kraal
(optie)

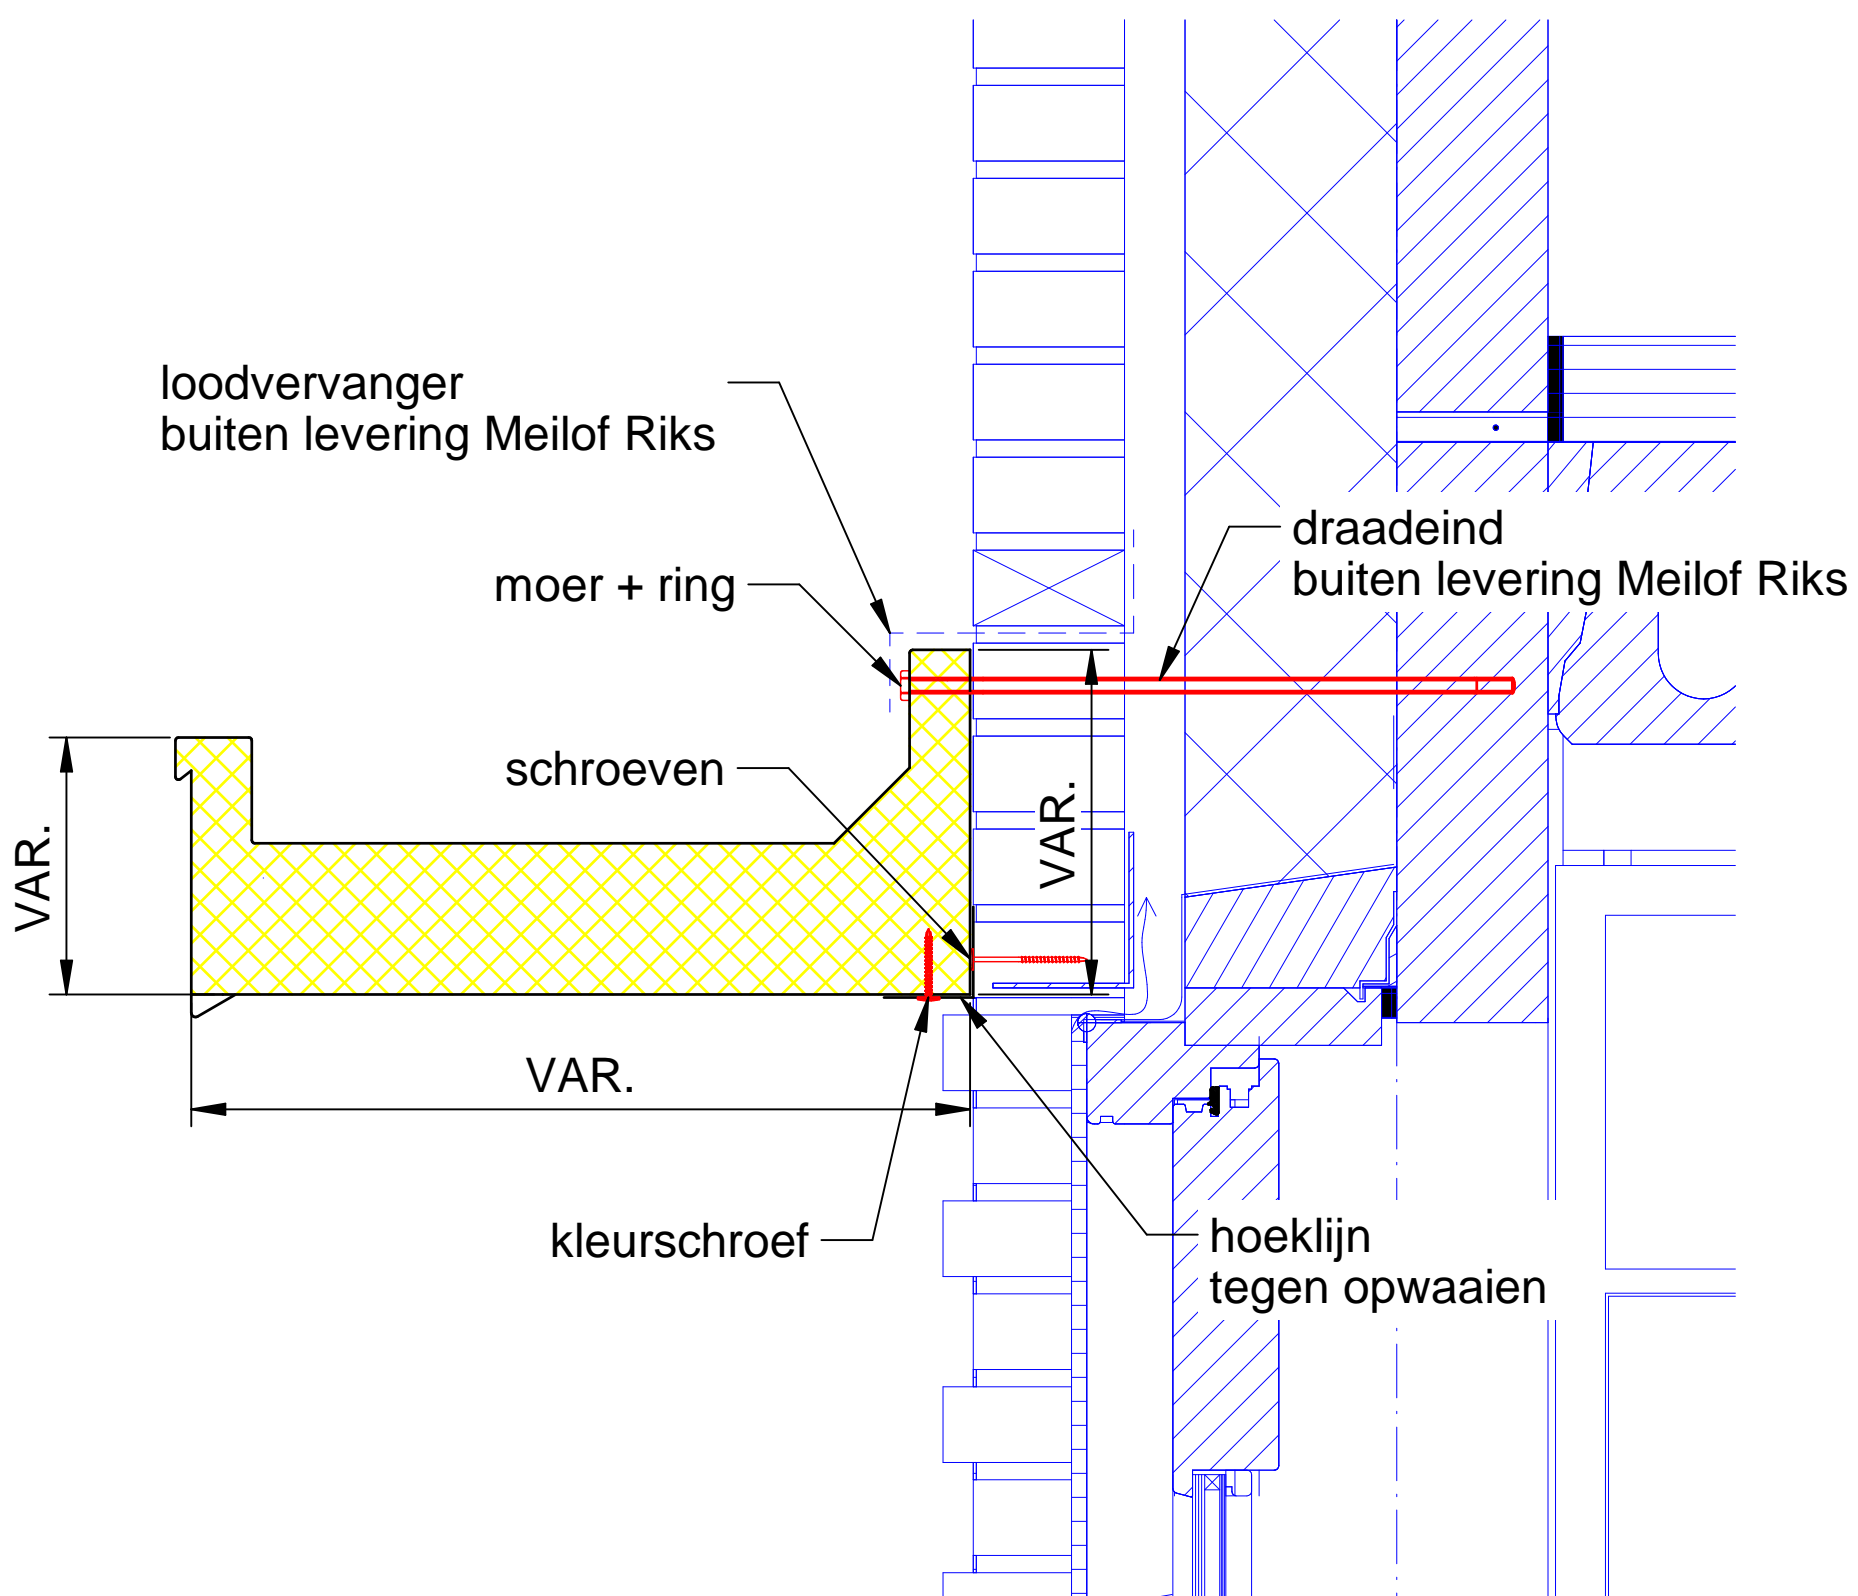


Maatvoering is in overleg met Meilof Riks bv aan te passen
 Tekening dient slechts als voorbeeld van bevestiging van een luifel
 Luifel voorzien van inwendige verstevigingsconstructie
 Sterkte metselwerk en draadeind te bepalen door hoofdconstructeur


afwerking voorzijde

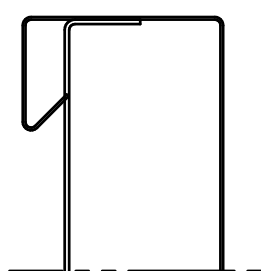

trim
(standaard)

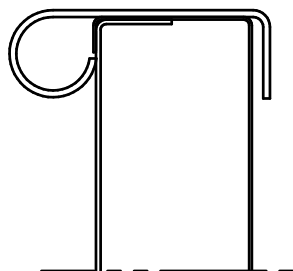

kraal
(optie)

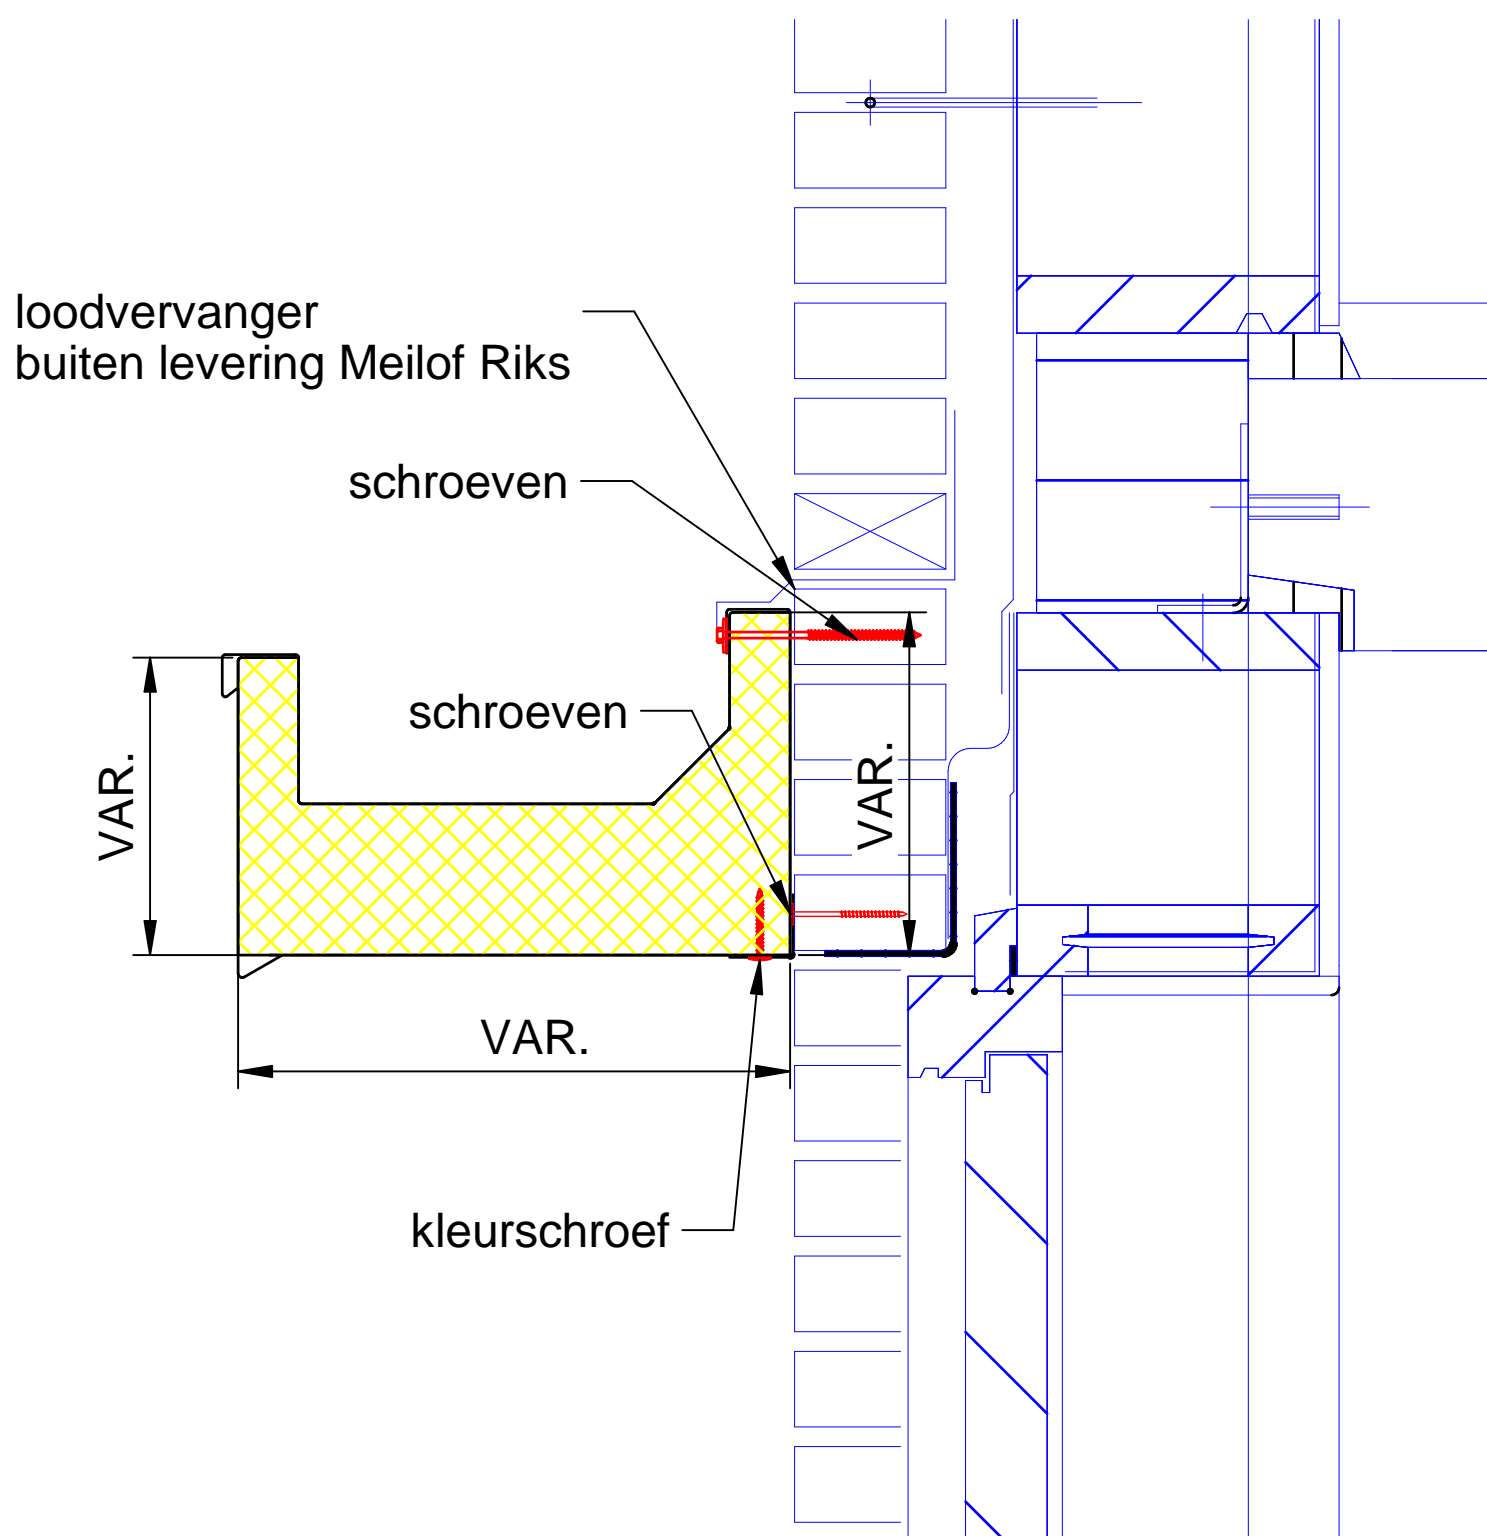

Maatvoering is in overleg met Meilof Riks bv aan te passen
 Tekening dient slechts als voorbeeld van bevestiging van een luifel
 Sterkte metselwerk te bepalen door hoofdconstructeur