
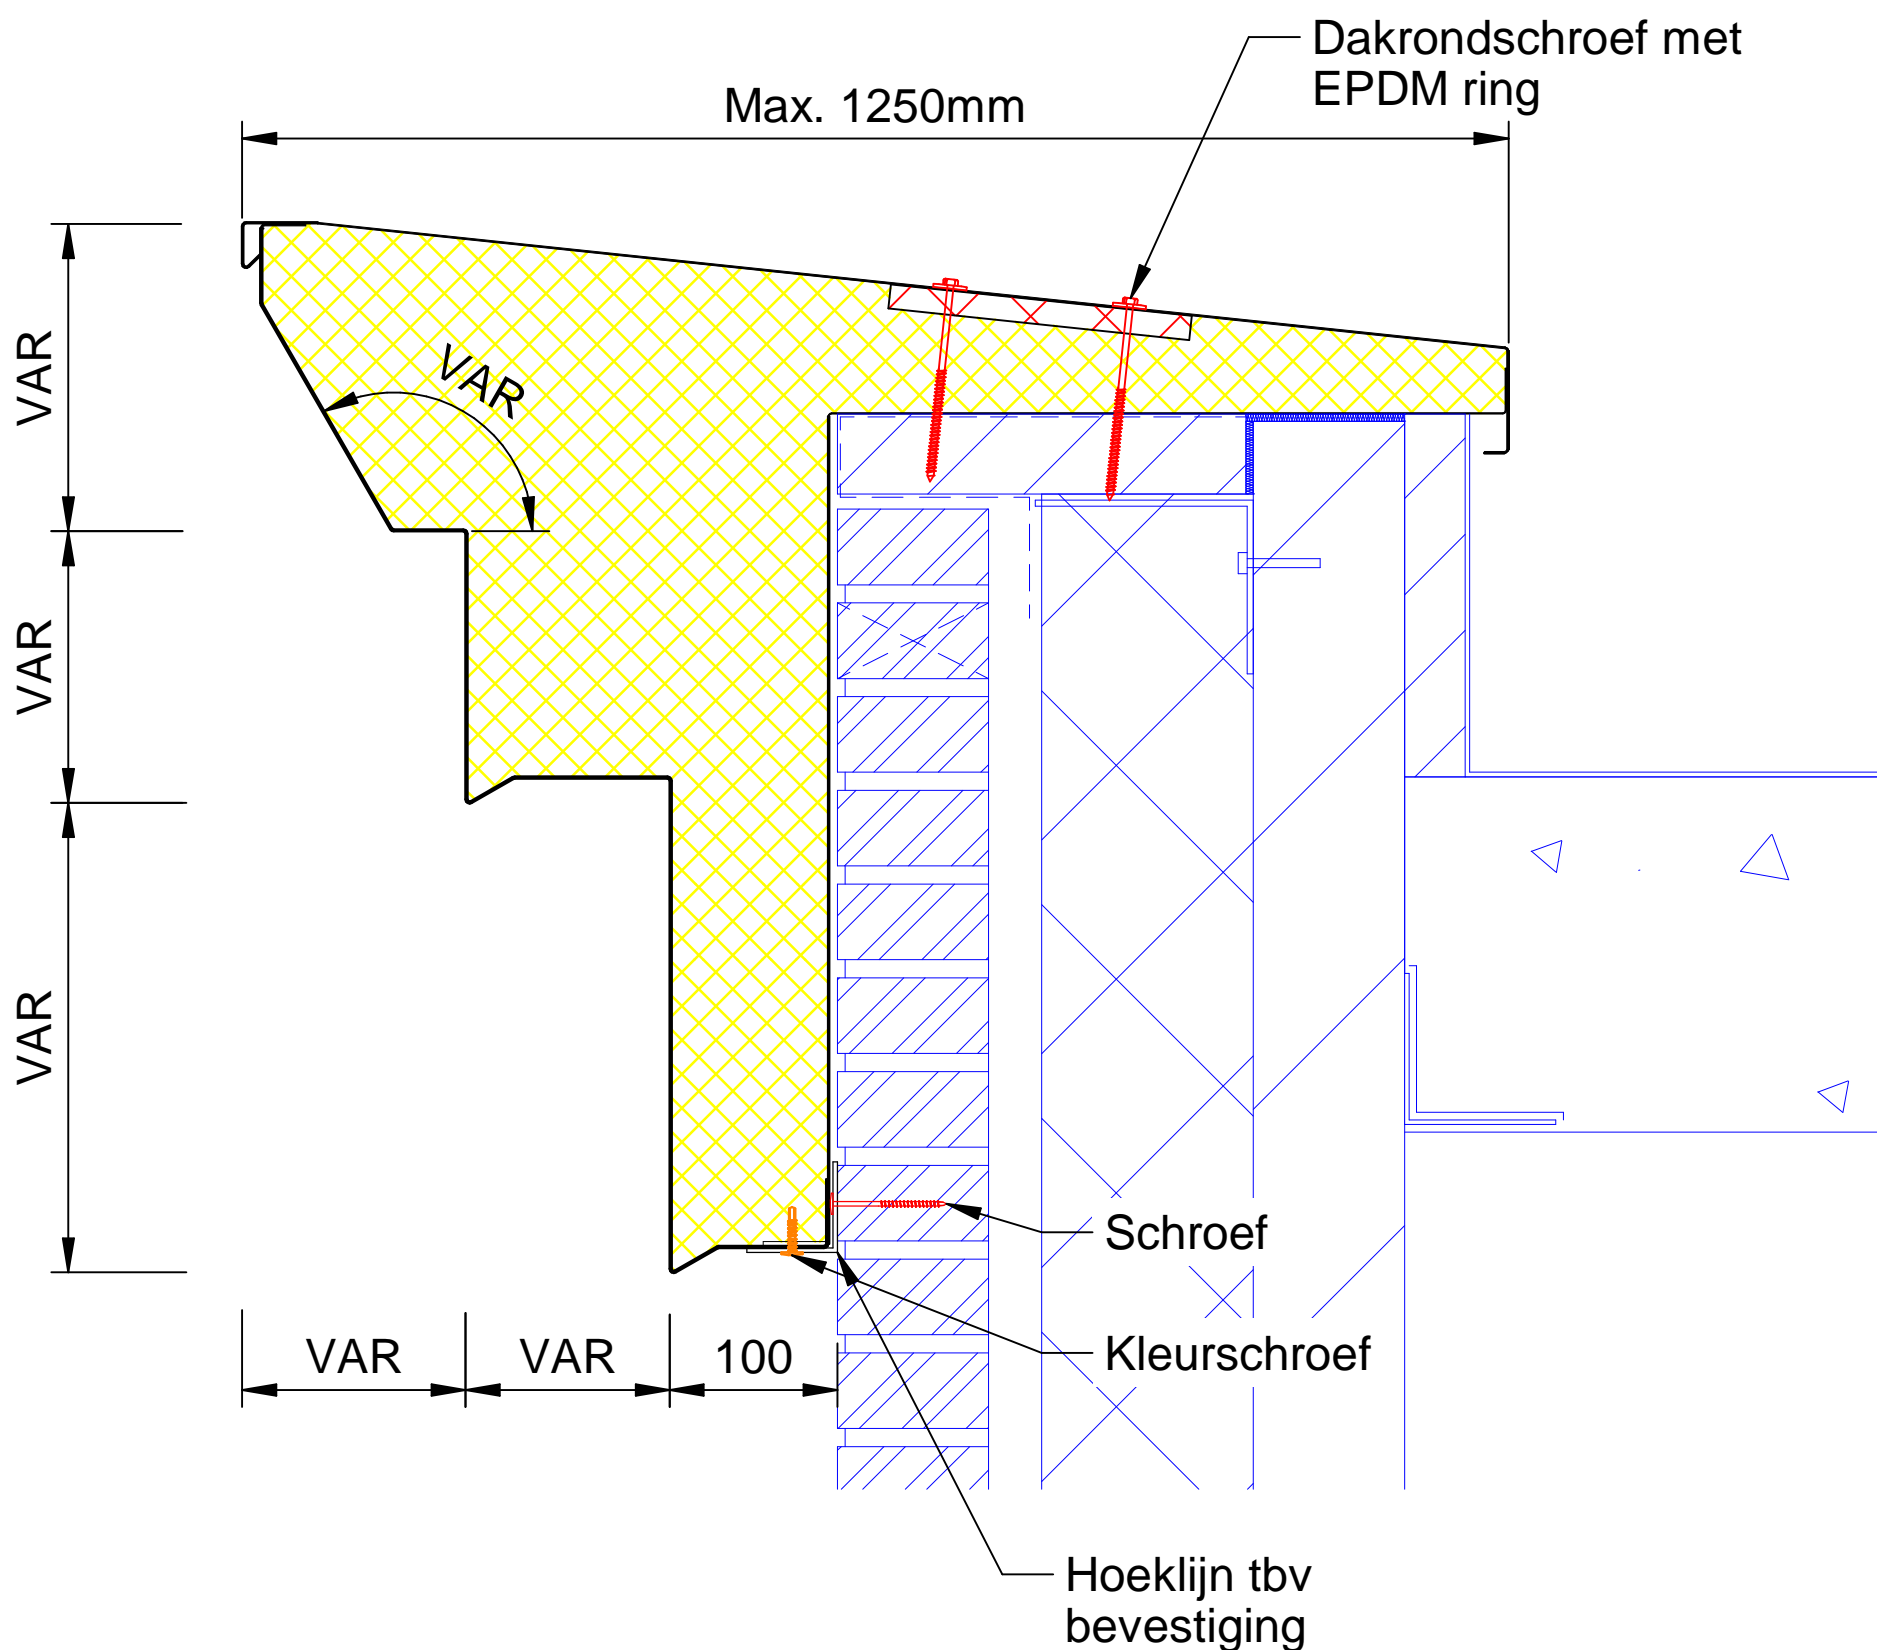


afwerking voorzijde

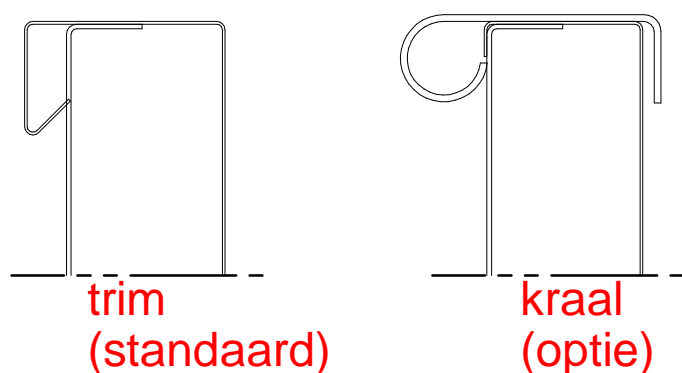

Model is in overleg met Meilof Riks bv aan te passen  
 Tekening dient slechts als voorbeeld van bevestiging dakrand  
 Goedkeuring achterconstructie door hoofdconstructeur  
 Waterdichtheid door de aannemer