


Maatvoering in overleg met Meilof Riks bv aan te passen  
 Tekening dient slechts als voorbeeld van bevestiging van een luifel  
 Luifel voorzien van inwendige verstevigingsconstructie  
 Sterkte metselwerk en draadeind te bepalen door hoofdconstructeur

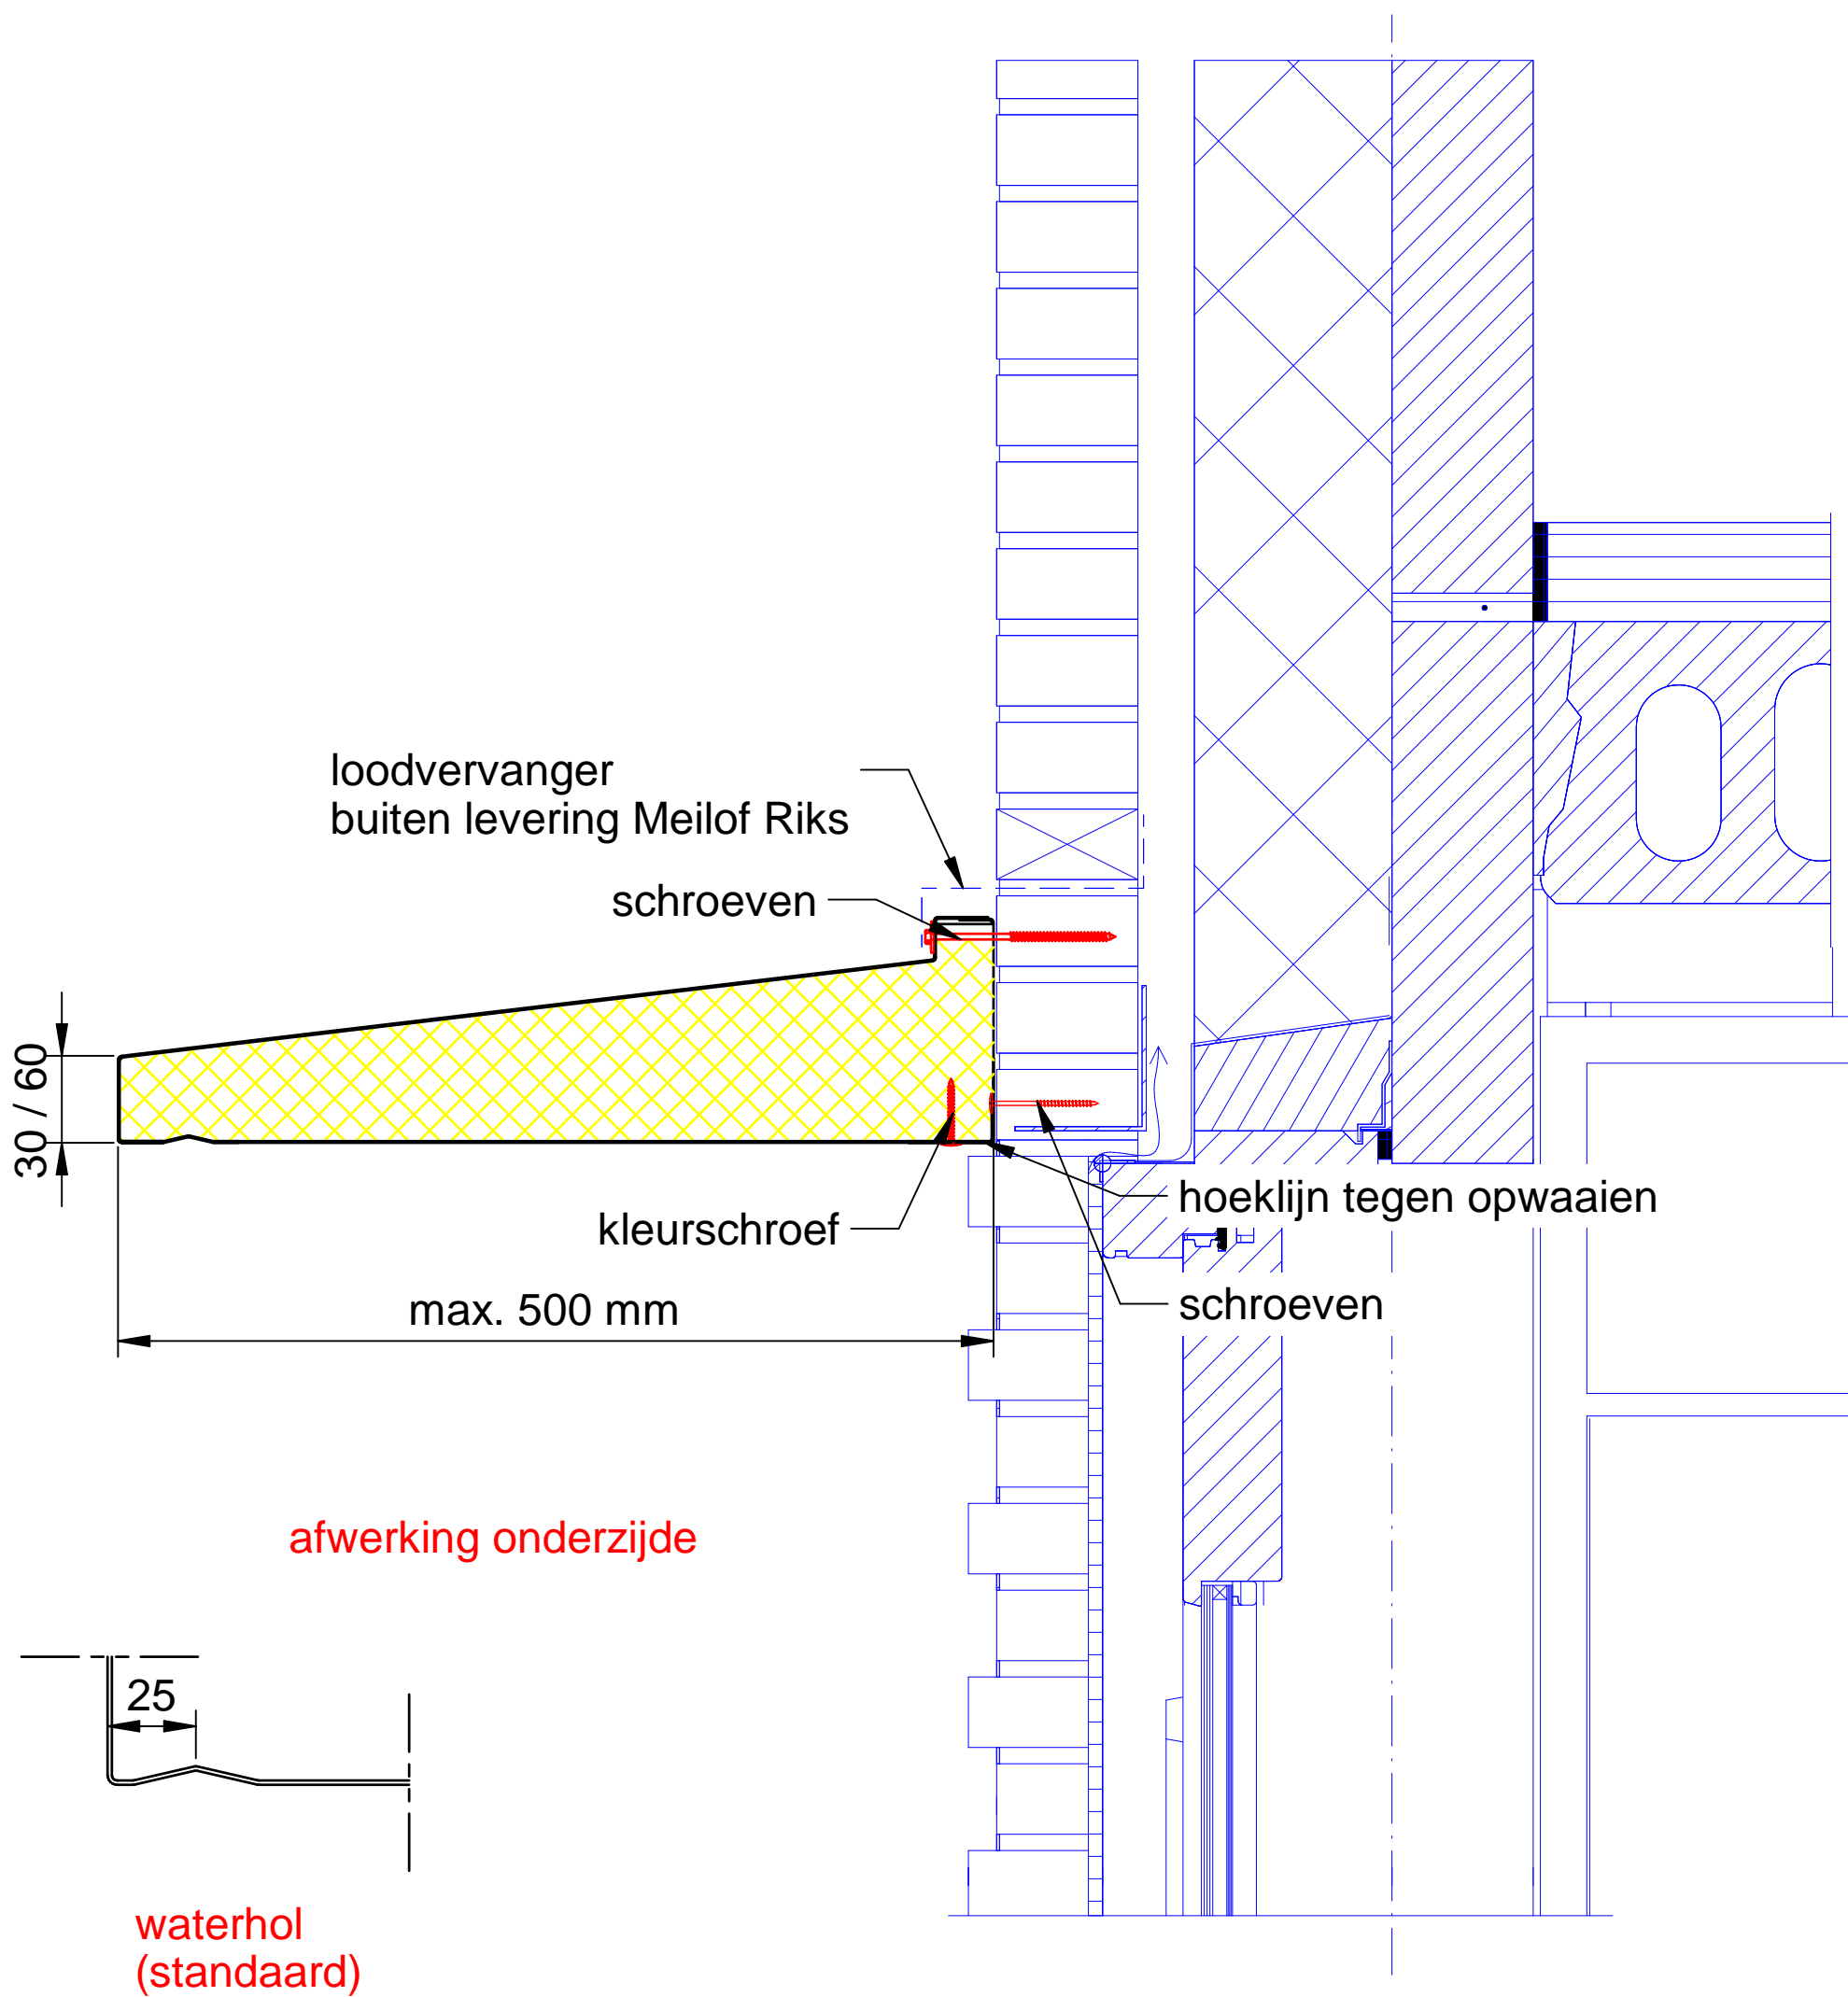

Maatvoering is in overleg met Meilof Riks aan te passen  
 Tekening dient slechts als voorbeeld van bevestiging van een luifel  
 Sterkte te bepalen door hoofdconstructeur