


afdekker
vastgezet met
doorlopende klang
max schroef afstand
h.o.h. 600 mm

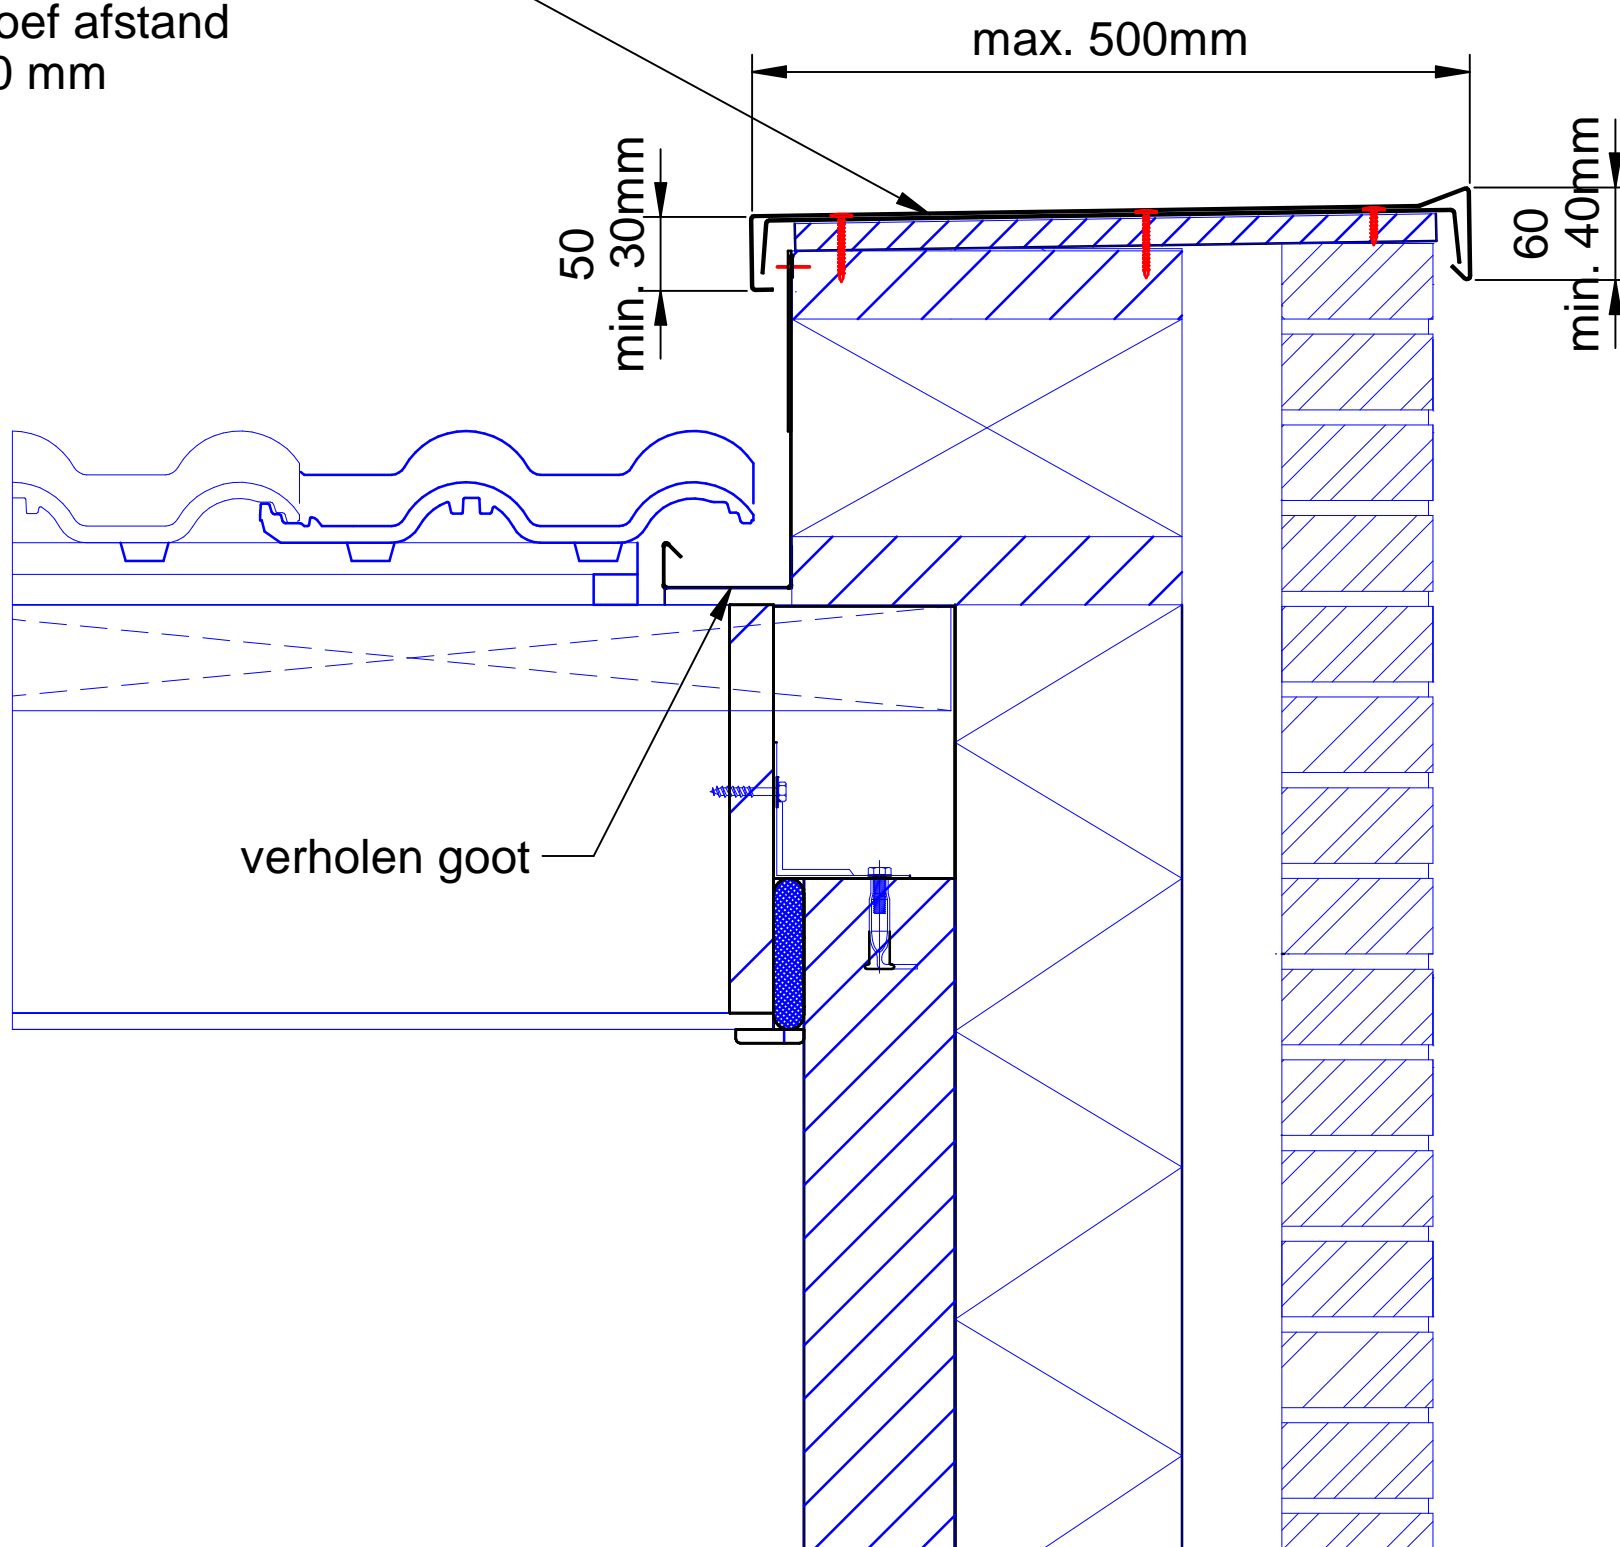

Maatvoering is in overleg met Meilof Riks bv aan te passen
Tekening dient slechts als voorbeeld van een afdekker