




afwerking voorzijde

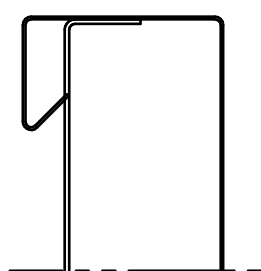


trim  
(standaard)

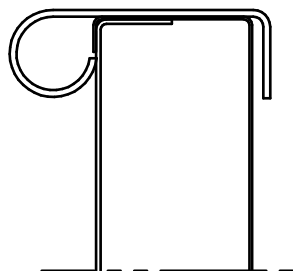


kraal  
(optie)

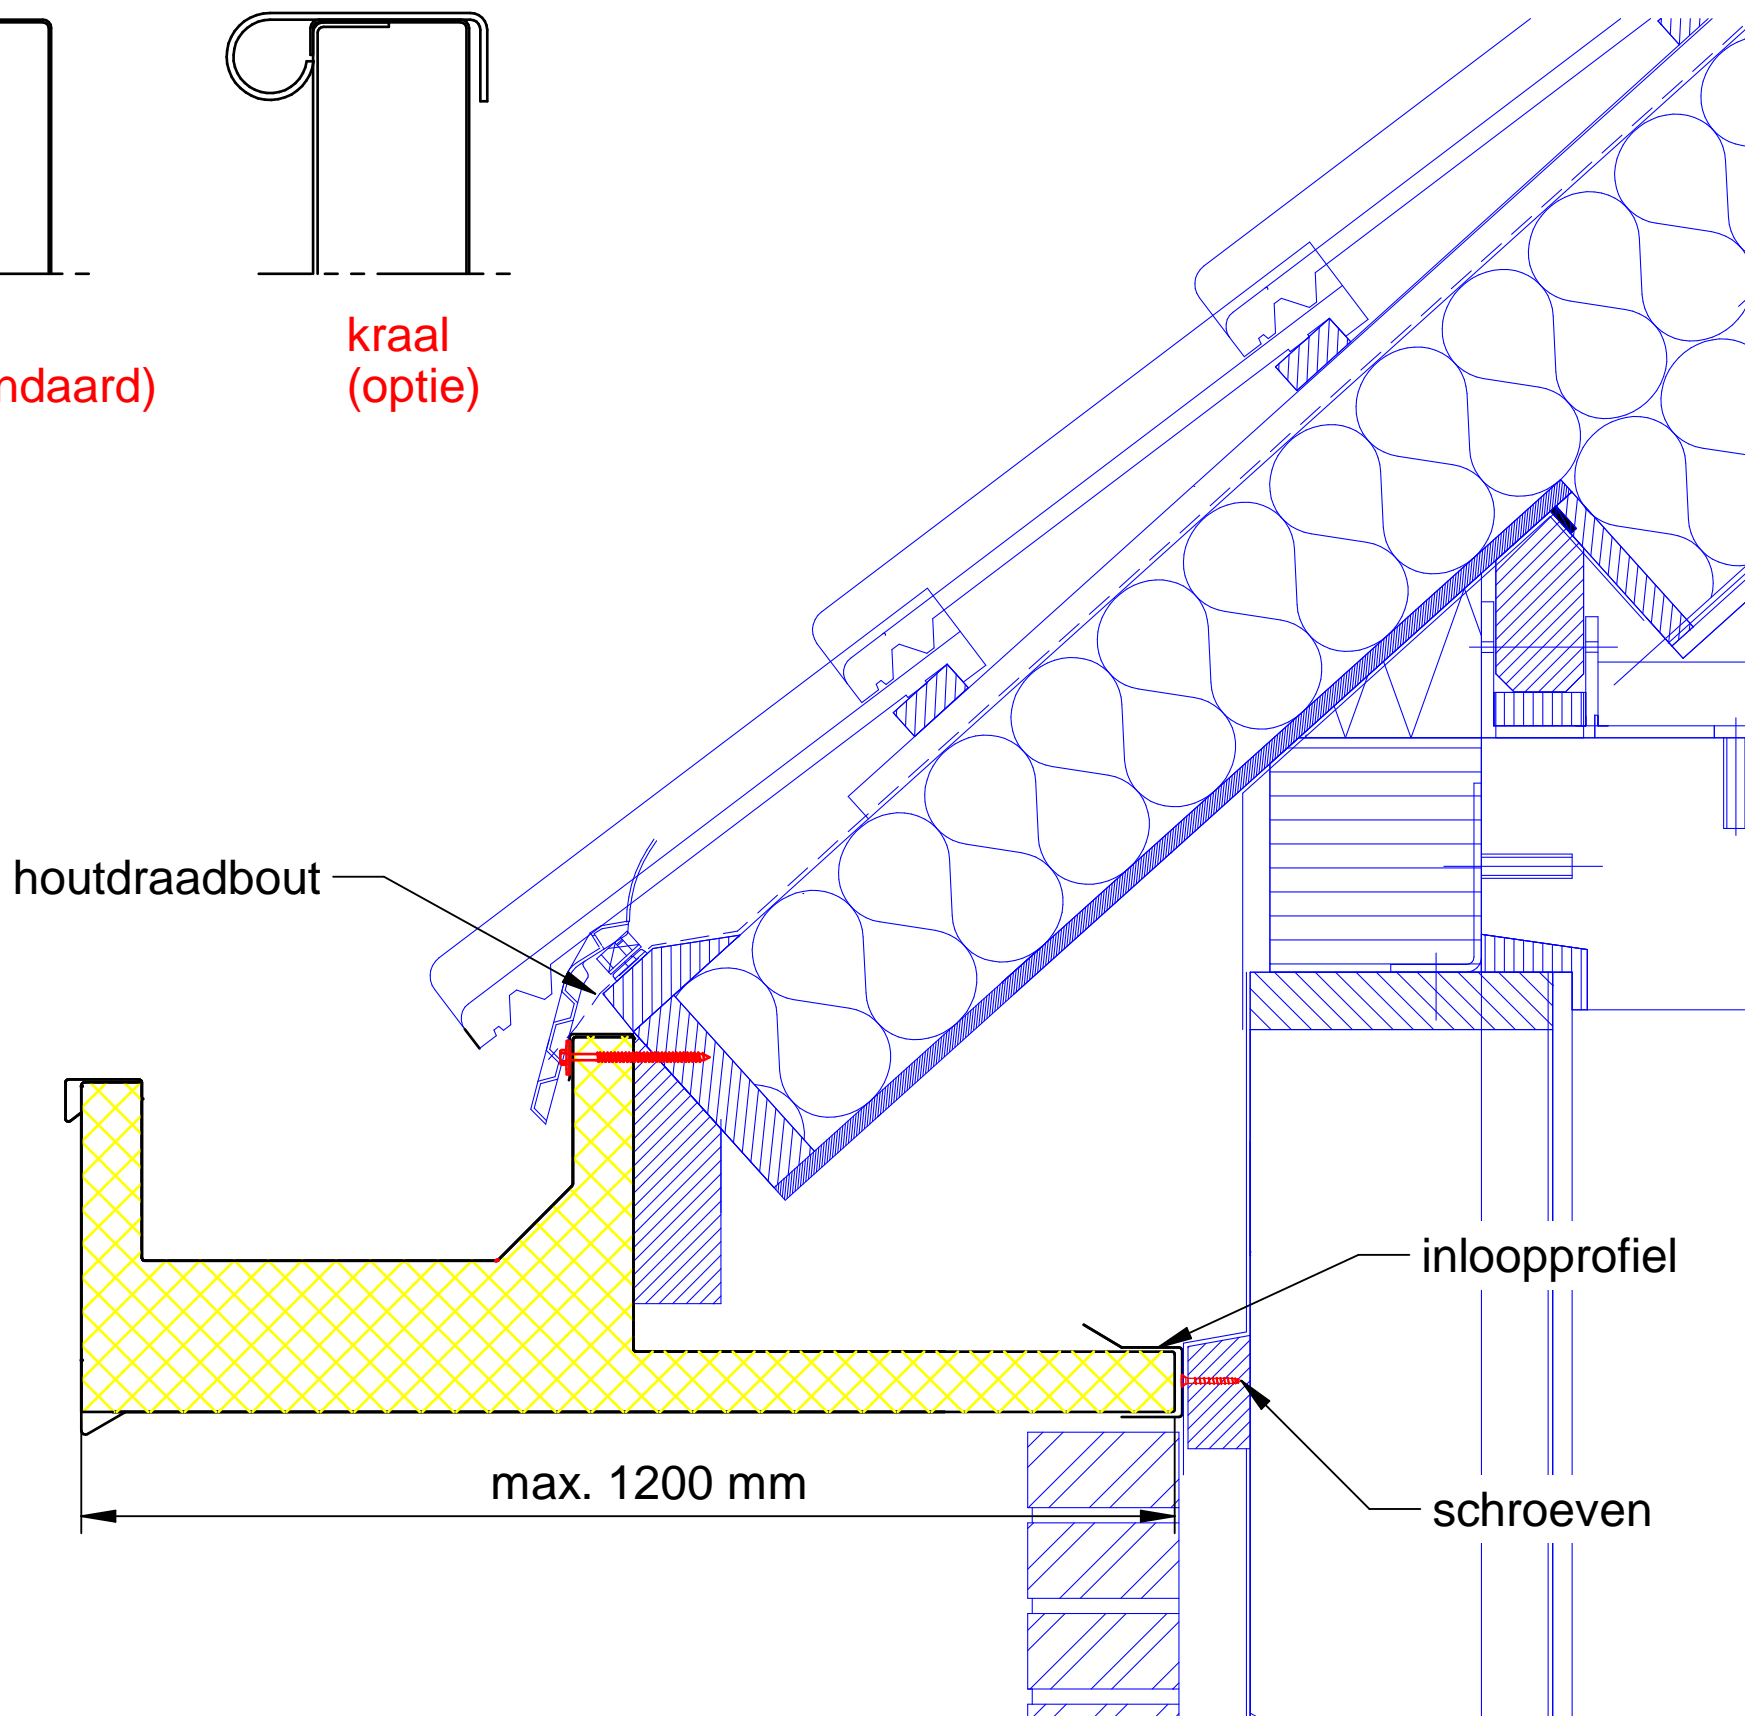

afwerking onderzijde

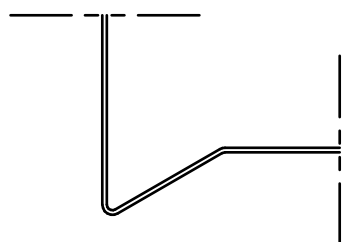

waterdruppel  
(standaard)

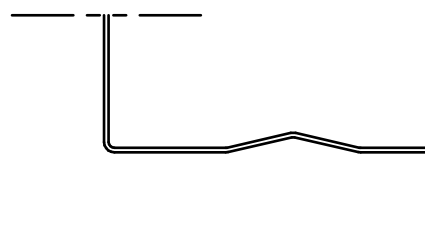

waterhol  
(optie)

Model is in overleg met Meilof Riks bv aan te passen  
Tekening dient slechts als voorbeeld van bevestiging goot